


アクトホール舞台仕様

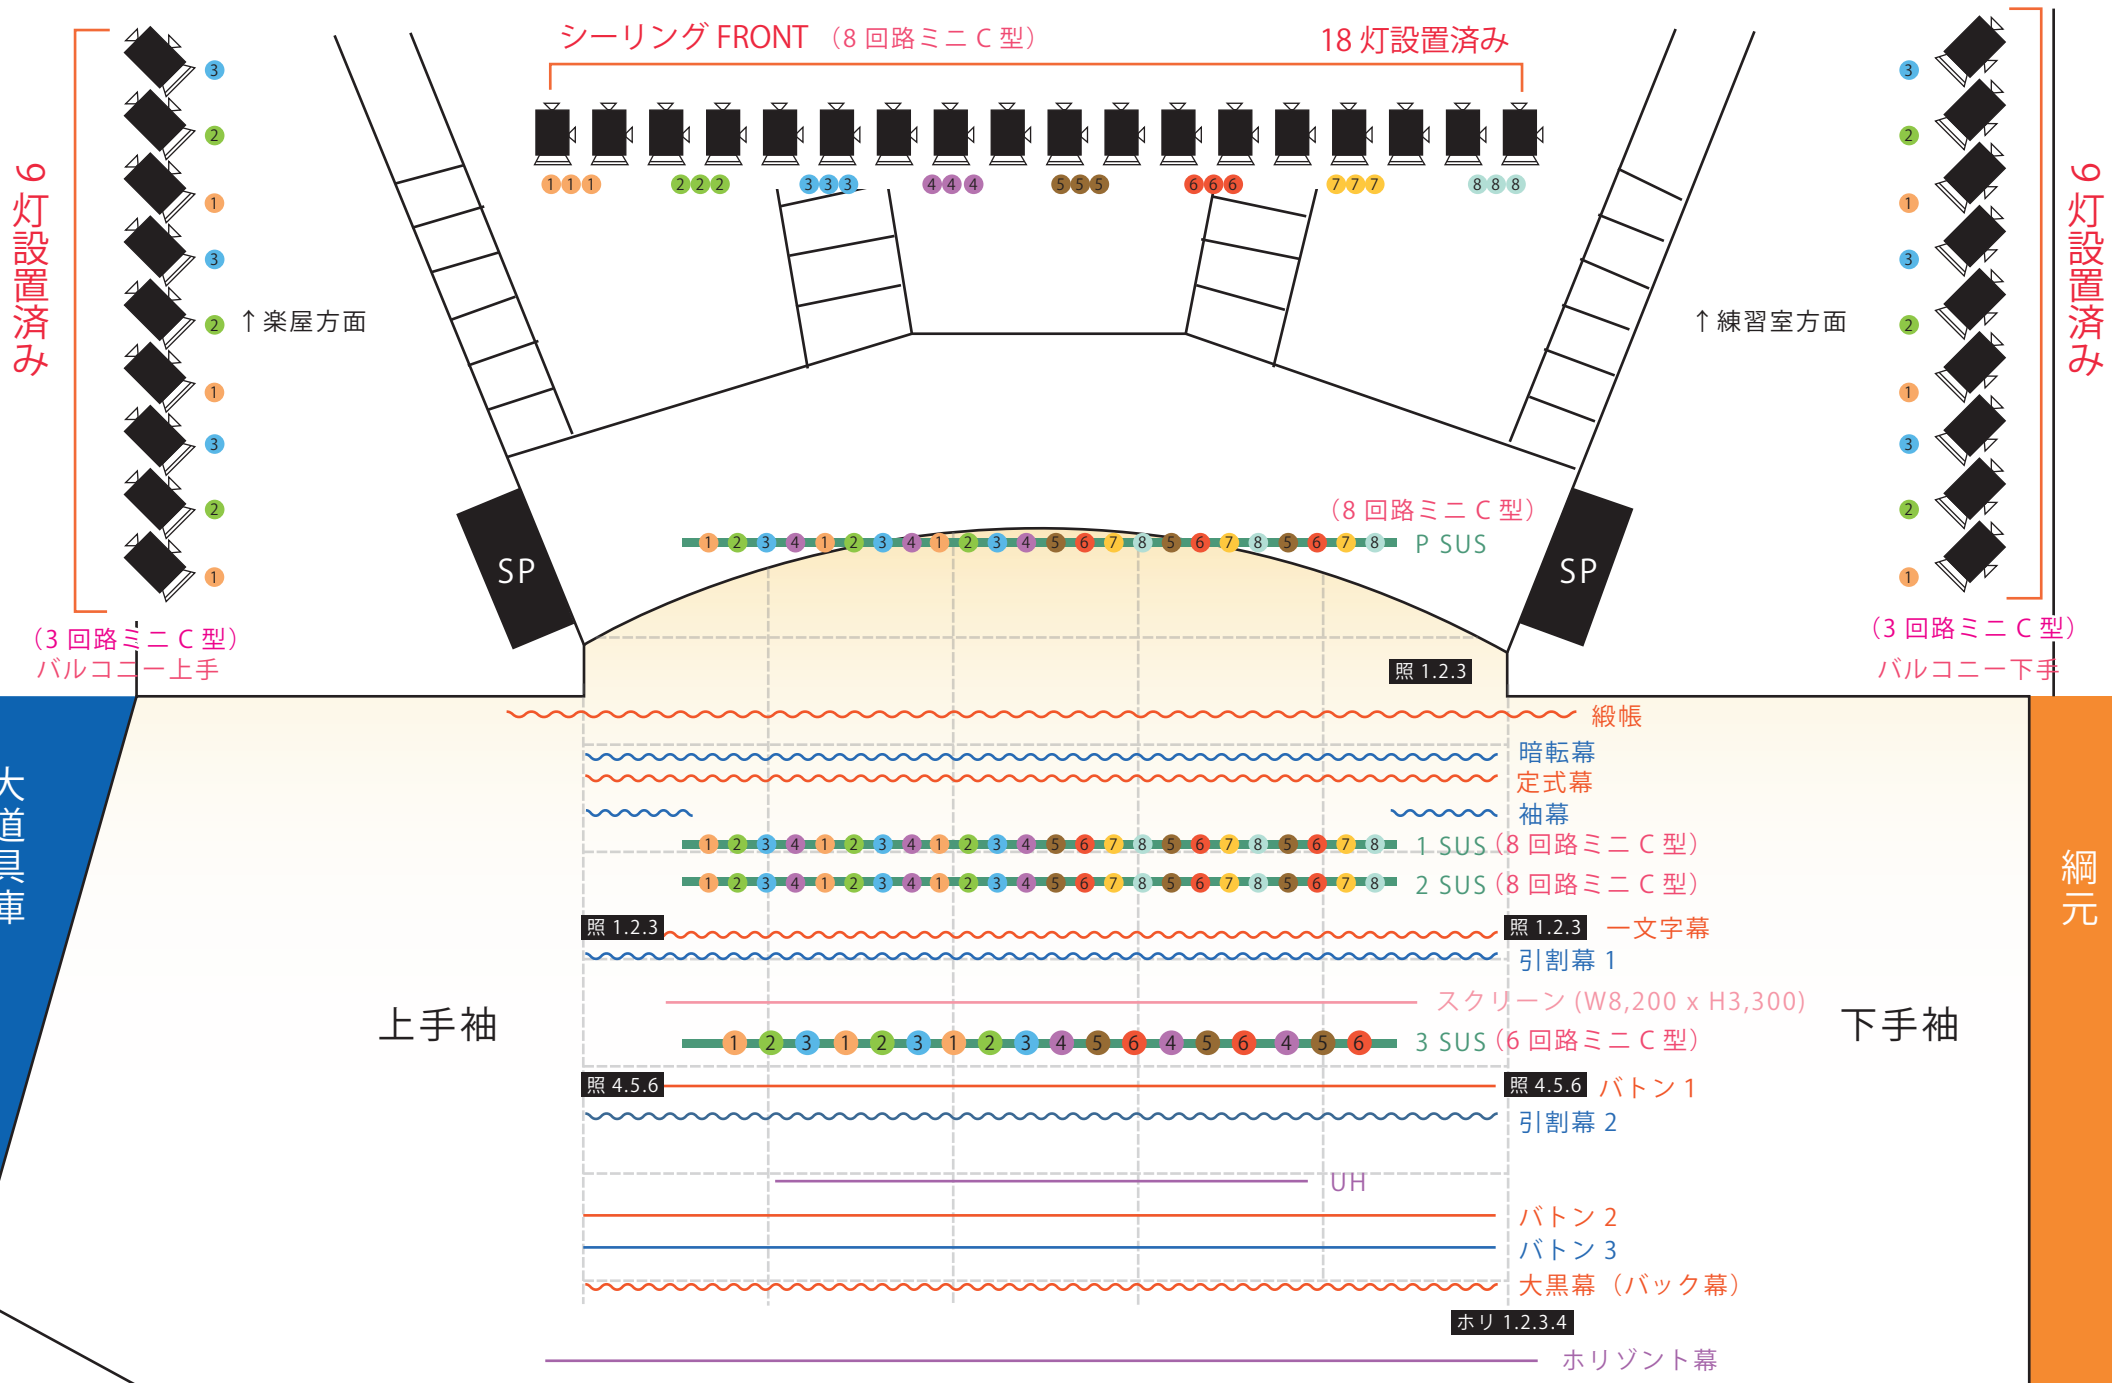

ステージ間口 9m 奥行 7m